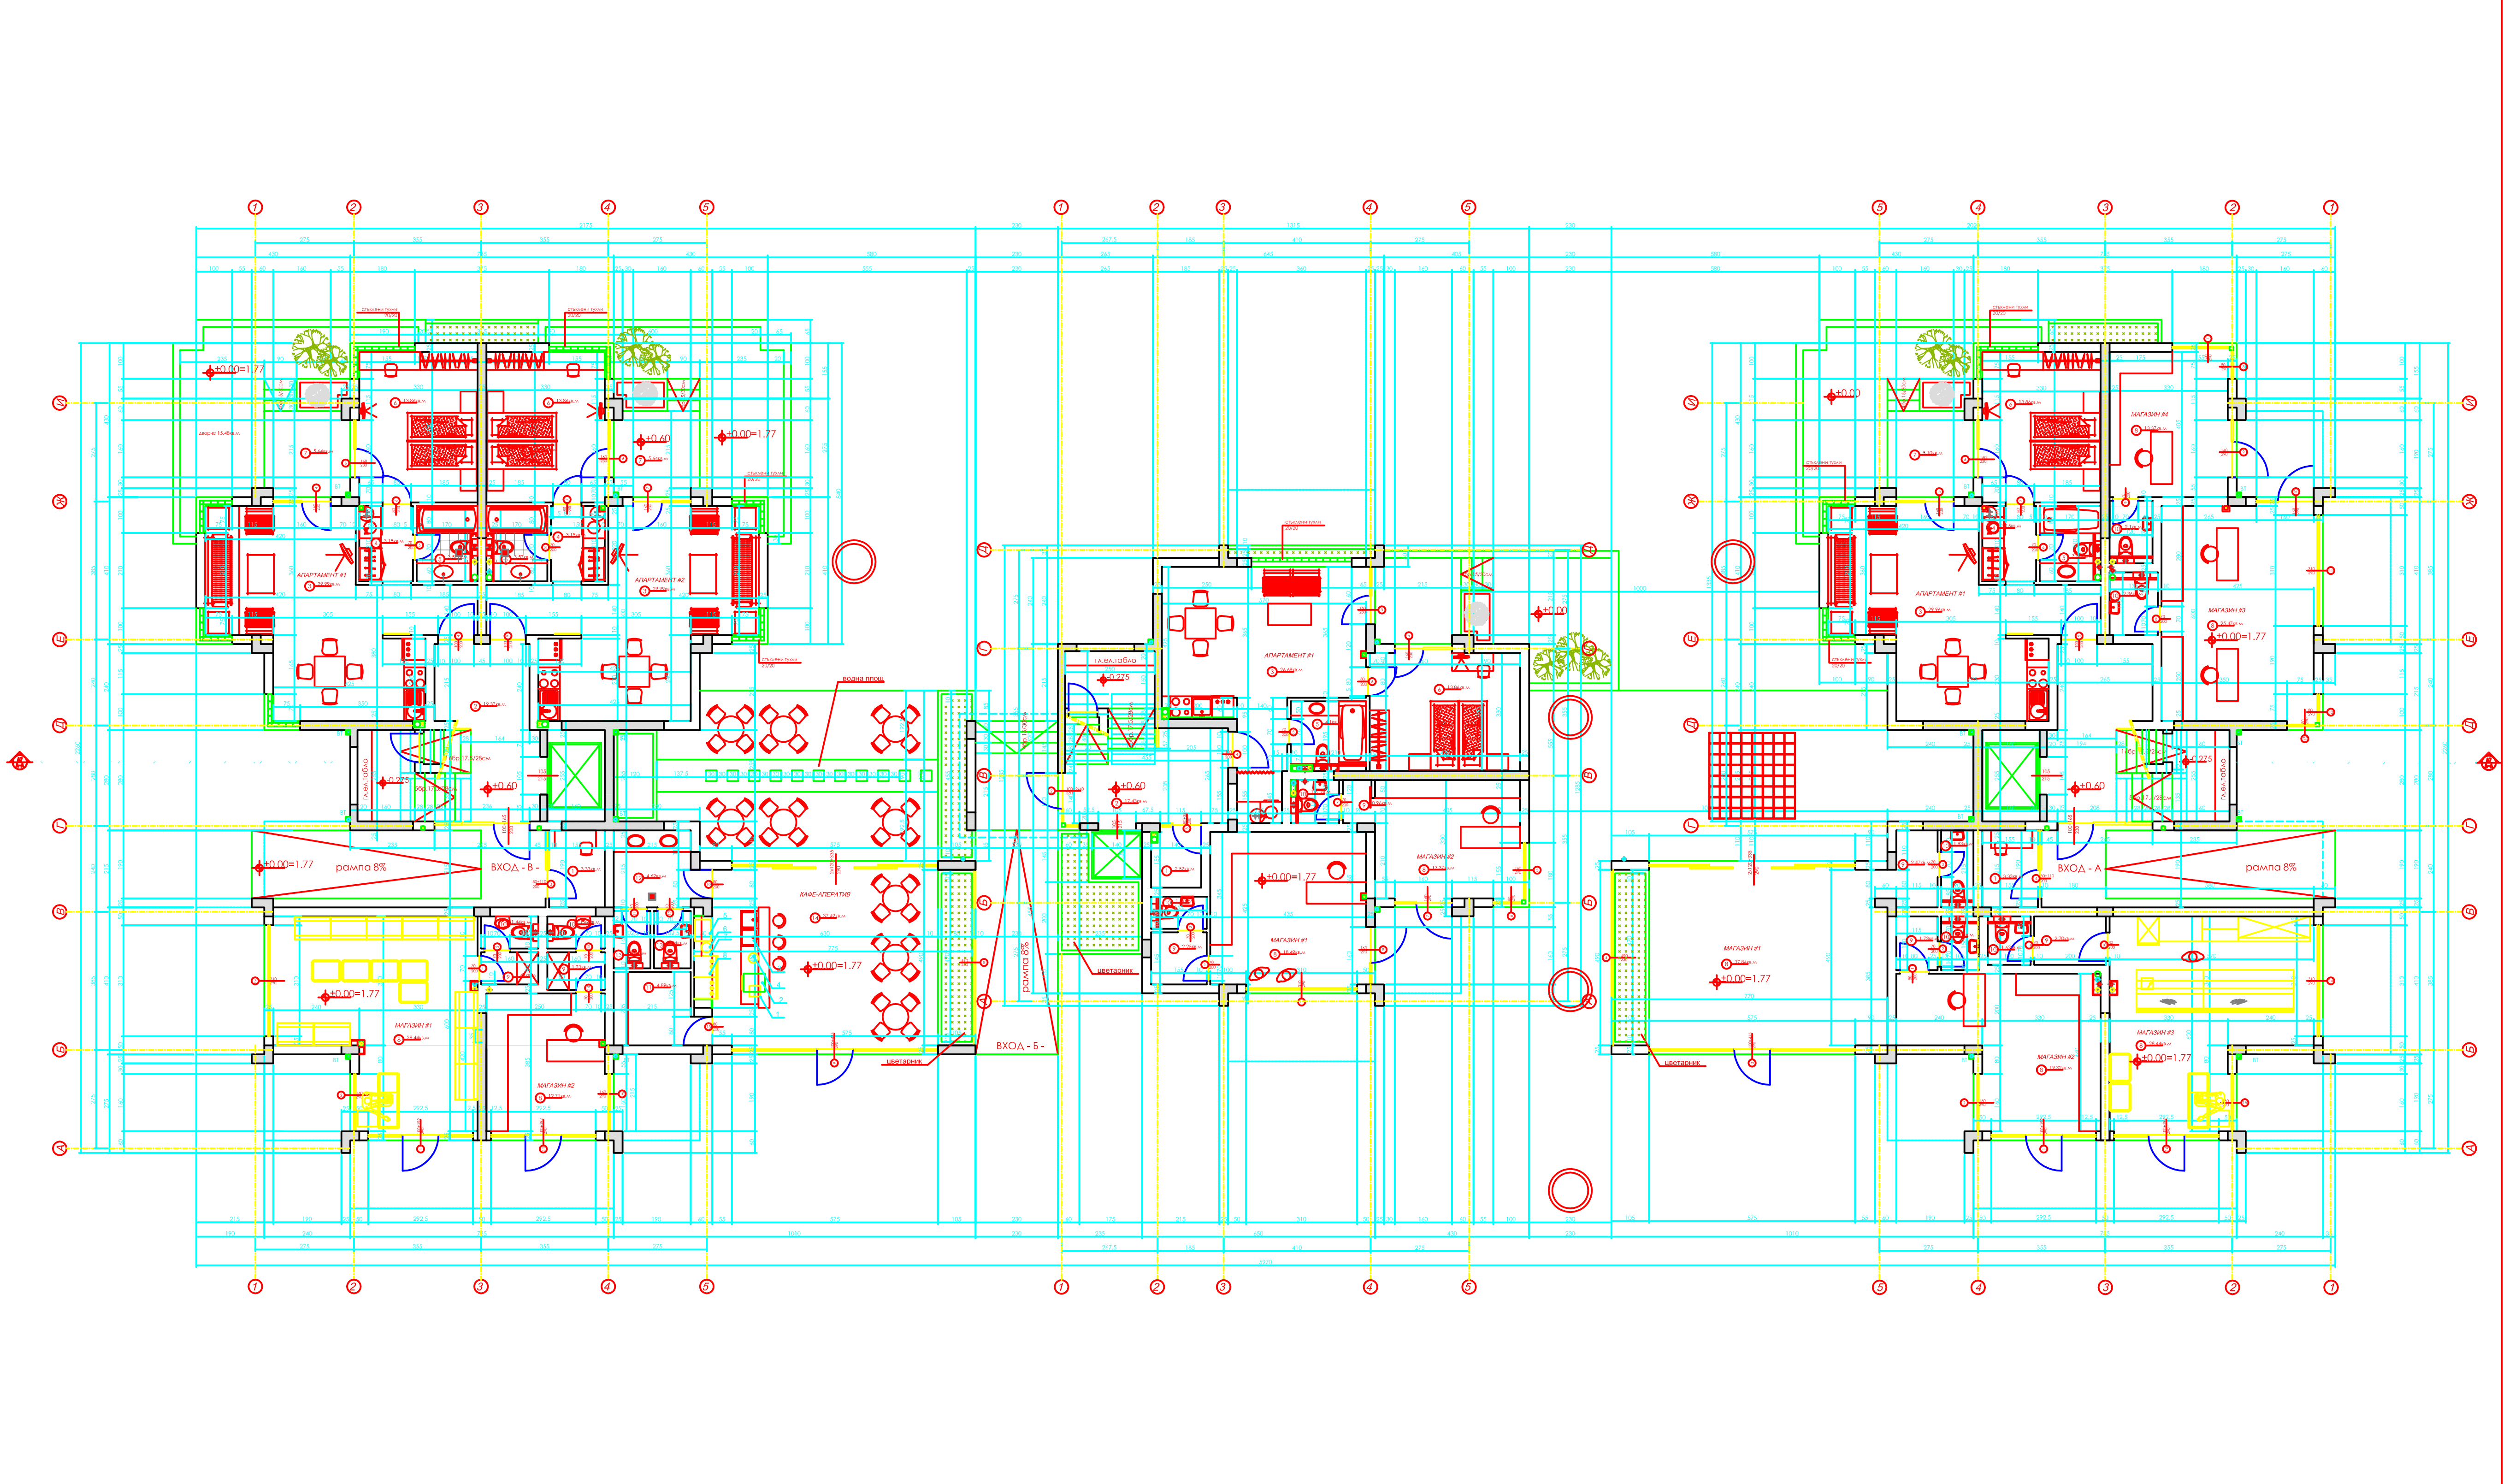

No	Наименование	Под	Стени	Таван
1	Портиер	Гранитогрес	Латекс	Латекс
2	Коридор	Гранитогрес	Латекс	Латекс
3	Дневна с кухн.бокс	Гранитогрес	Латекс	Латекс
4	Предверие	Гранитогрес	Латекс	Латекс
5	Баня	Теракот	Фаянс	Латекс
6	Спалня	Гранитогрес	Латекс	Латекс
7	Тераса	Гранитогрес	Латекс	Латекс
8	Търговска зала магазин	Гранитогрес	Латекс	Латекс
9	Предверие	Гранитогрес	Латекс	Латекс
10	Тоалетна	Гранитогрес	Фаянс	Латекс
11	Склад	Гранитогрес	Латекс	Латекс
12	Предверие тоал. посетители	Гранитогрес	Фаянс	Латекс
13	Тоалетна посетители	Гранитогрес	Фаянс	Латекс
14	Кафе-аператив	Гранитогрес	Латекс	Латекс

ЗП 688.15кв.м

ДЖЕНЕЗИС ЕООД

ИНВЕСТИТОР: "ЛОТОС АЙ ЕНД АЙ" ЕООД

ОБЕКТ: ЖИЛИЩЕН КОМПЛЕКС С АПАРТАМЕНТИ ЗА СЕЗОННО ПОЛЗВАНЕ - ХОТЕЛСКИ ТИП И КОО, УПИ XV-339 КВ.4001, К.К."СЛ.БРЯГ-ЗАПАД"

ЧЕРТЕЖ: РАЗПРЕДЕЛЕНИЕ ПАРТЕР

ФАЗА: ТП

ЧАСТ: АРХИТЕКТУРА

ПРОЕКТАНТ		
АРХ.КУЗМАНОВА	КАБ/02540	ОЯ-О9442
СЪГЛАСУВАЛИ		
ИНЖ.МАРКОВ	КИИП/00004	АБ-005848
ИНЖ.Ж.ТАЧЕВА	КИИП/00950	МЯ-011347
ИНЖ.П.ПЕТКОВА	КИИП/01871	АЯ-015635
ИНЖ.Г.РАФАИЛОВА	КИИП/02210	А-005695

РЪКОВОДИТЕЛ ФИРМА: арх. ЙОРДАН КУЗМАНОВ

ДАТА	ДОГОВОР #	МАЩАБ	ЛИСТ
11.2005	1105/09.10.2005	М1:50	А3